


N.B.: OCCORRE DISTANZIARSI DALL'EDIFICIO, DAL TERRAPIENO E DAGLI ALBERI; IN CASO DI SISMA, EVENTI FRAMMOSI RELATIVI AL TERRAPIENO O ALTRI EVENTI CHE NON CONSENTANO L'UTILIZZO IN SICUREZZA DEL CORTILE, E' NECESSARIO RAGGIUNGERE IL PUNTO DI RACCOLTA NELLA PIAZZA MEDIANTE L'INGRESSO PRINCIPALE.

PUNTO DI RACCOLTA SCUOLA DELL'INFANZIA



CORTILE

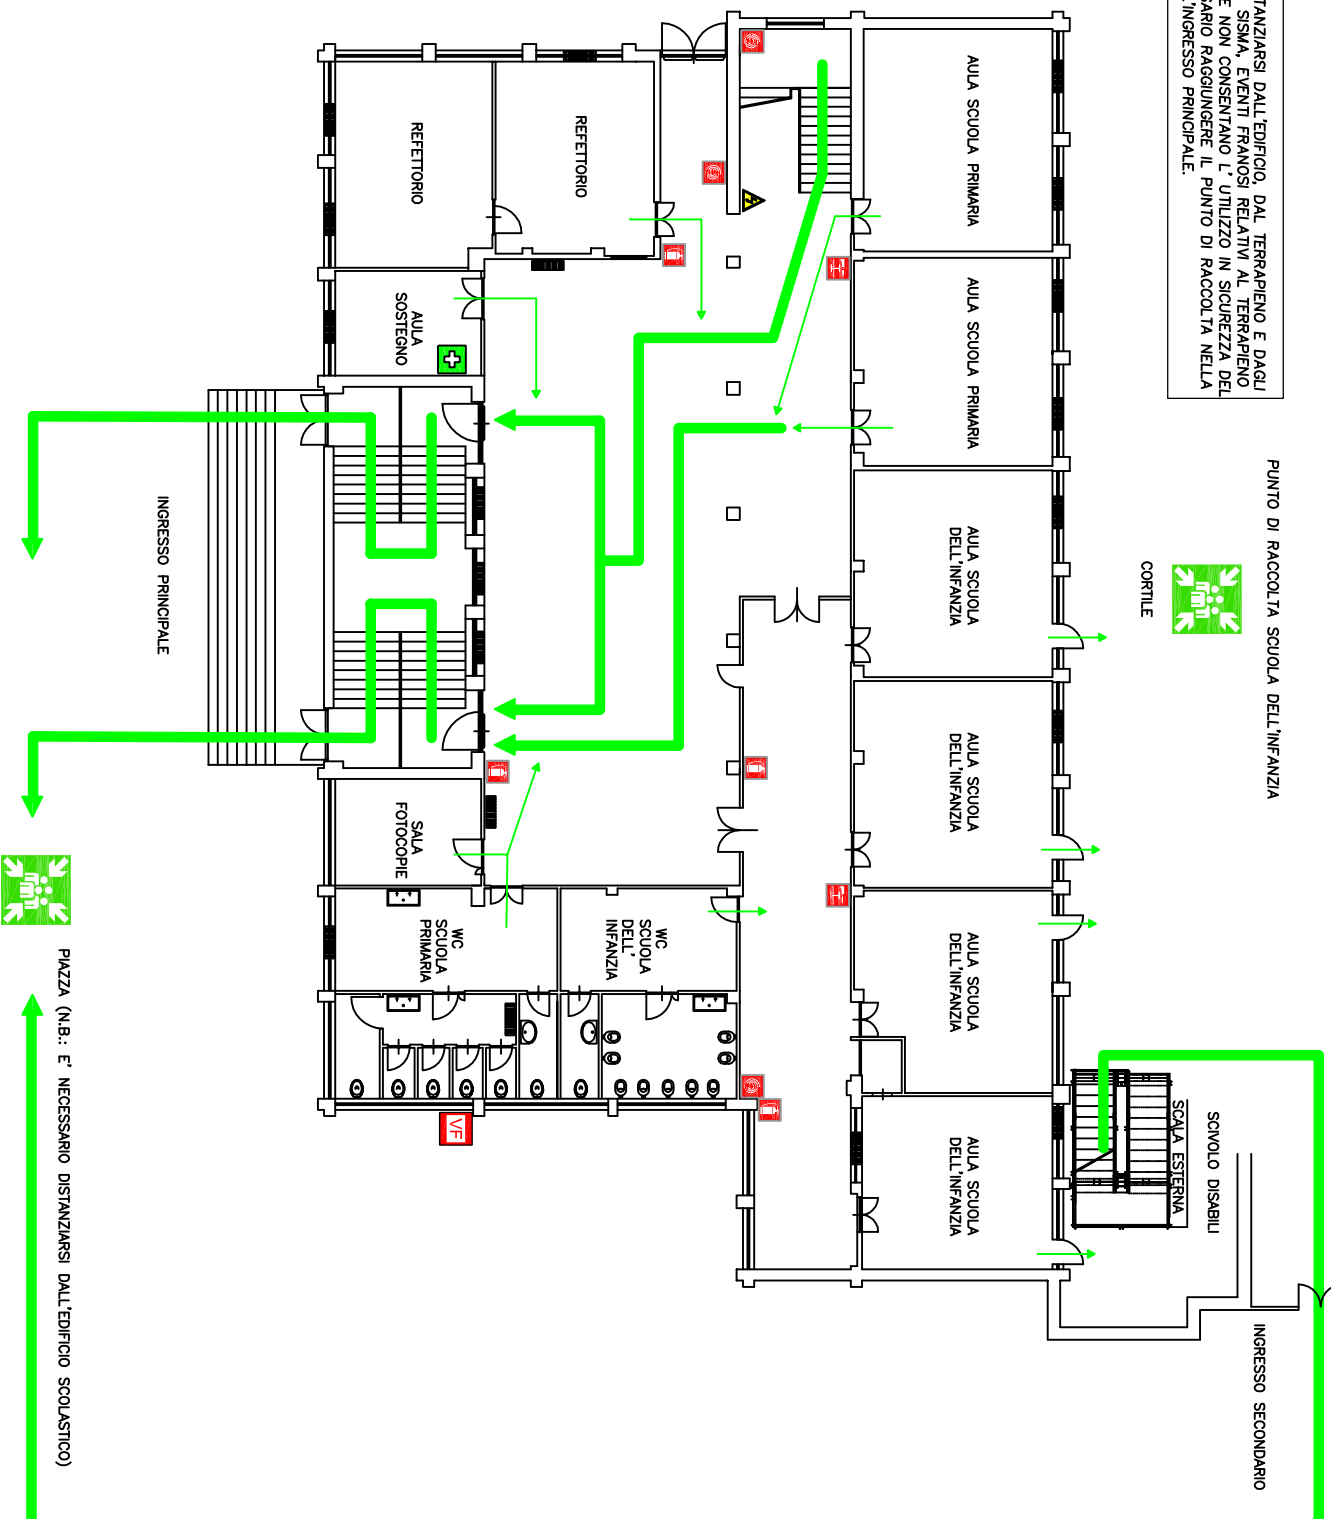

PIAZZA (N.B.: E' NECESSARIO DISTANZIARSI DALL'EDIFICIO SCOLASTICO)


PUNTO DI RACCOLTA
VIA DI ESODO

ATTACCO PER VVF
ESTINTORE PORTATILE

IDRANTE
INTERRUTTORE ANTINCENDIO

QUADRO ELETTRICO
CASSETTA DI PRIMO SOCCORSO


SCUOLA DELL'INFANZIA, PRIMARIA E SECONDARIA
DI I GRADO "G. PISAPIA" - PIANTA PIANO RIALZATO

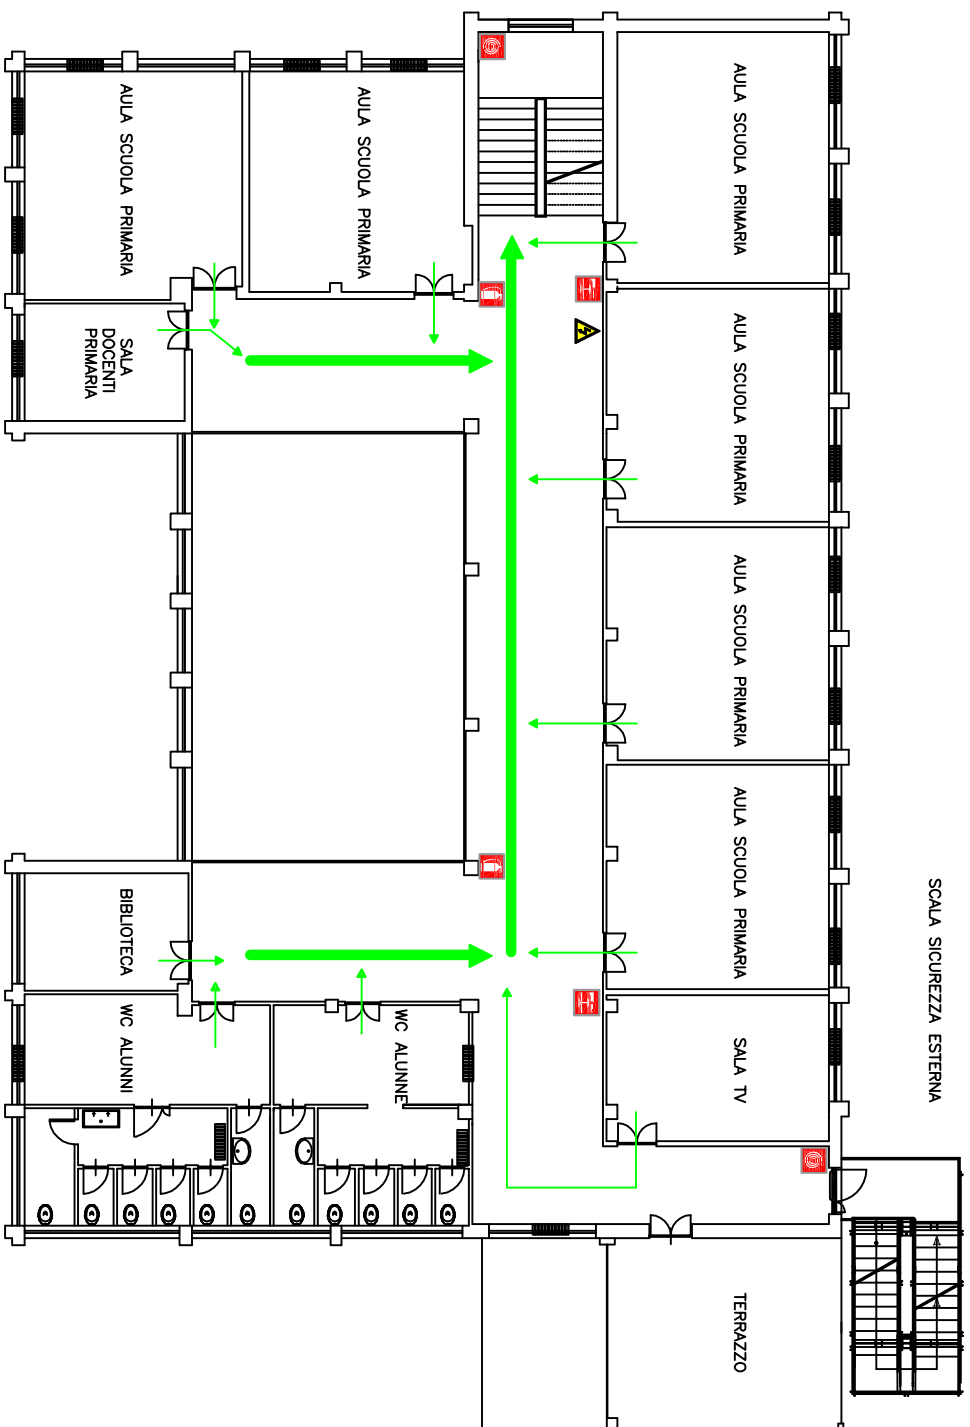

PIAZZA (N.B.: E' NECESSARIO DISTANZIARSI DALL'EDIFICIO SCOLASTICO)


 


	PUNTO DI RACCOLTA VIA DI ESODO		ATTACCO PER VVF ESTINTORE PORTATILE		IDRANTE		INTERRUTTORE ANTINCENDIO		QUADRO ELETTRICO		CASSETTA DI PRIMO SOCCORSO	SCUOLA DELL'INFANZIA, PRIMARIA E SECONDARIA DI I GRADO "G. PISAPIA" – PIANTA PIANO PRIMO
--	-----------------------------------	--	--	--	---------	--	--------------------------	--	------------------	--	----------------------------	---

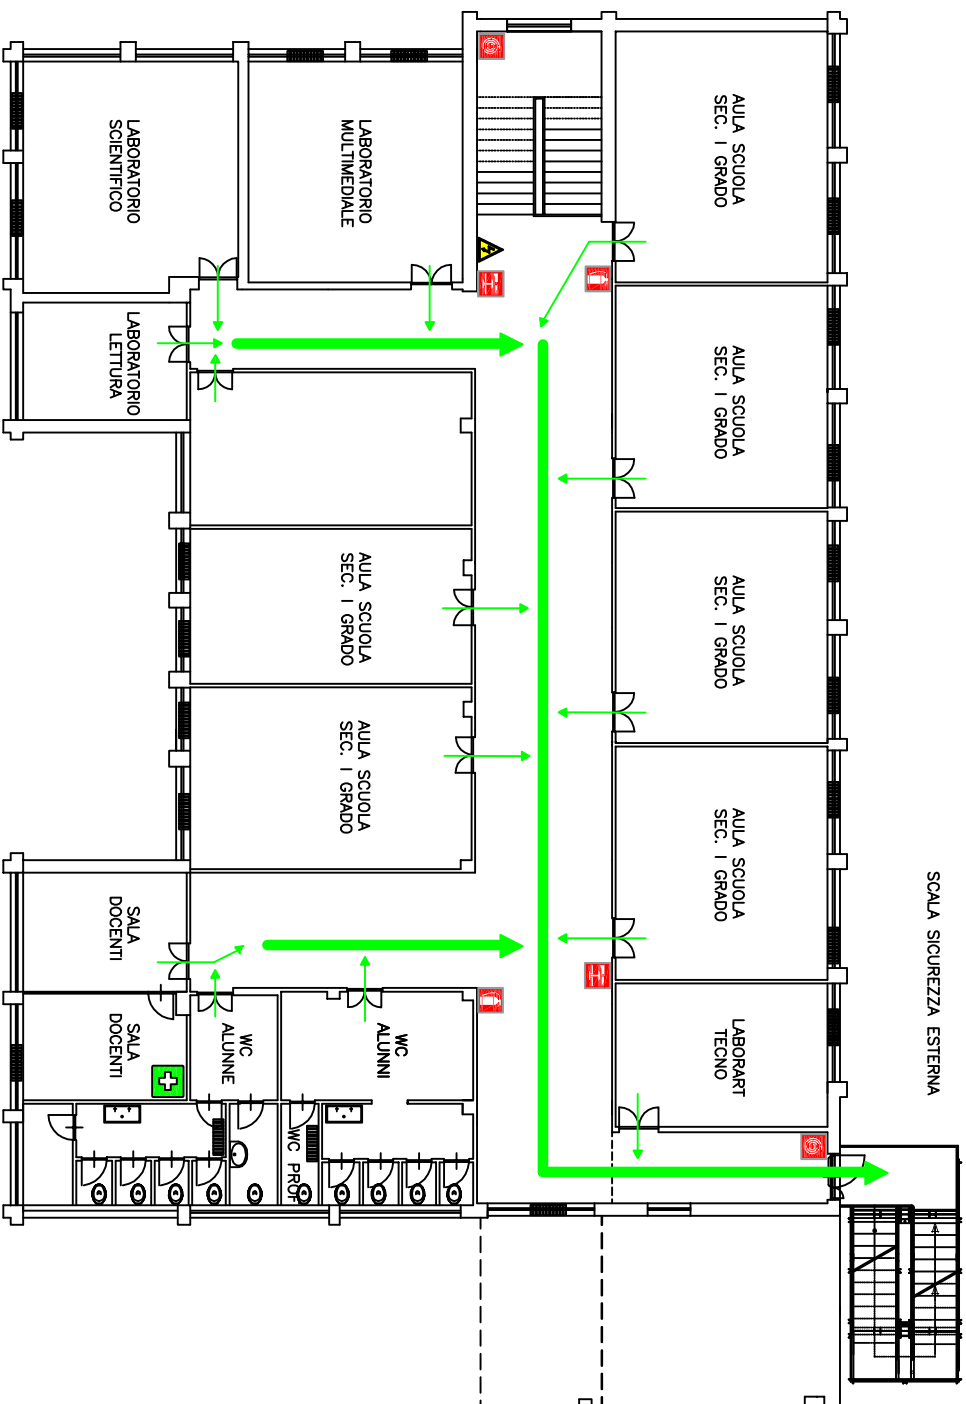

PIAZZA (N.B.: E' NECESSARIO DISTANZIARSI DALL'EDIFICIO SCOLASTICO)



	PUNTO DI RACCOLTA		ATTACCO PER VVF		IDRANTE		QUADRO ELETTRICO	SCUOLA DELL'INFANZIA, PRIMARIA E SECONDARIA DI I GRADO "G. PISAPIA" – PIANTA PIANO SECONDO
	VIA DI ESODO		ESTINTORE PORTATILE		INTERRUTTORE ANTINCENDIO		CASSETTA DI PRIMO SOCCORSO	